


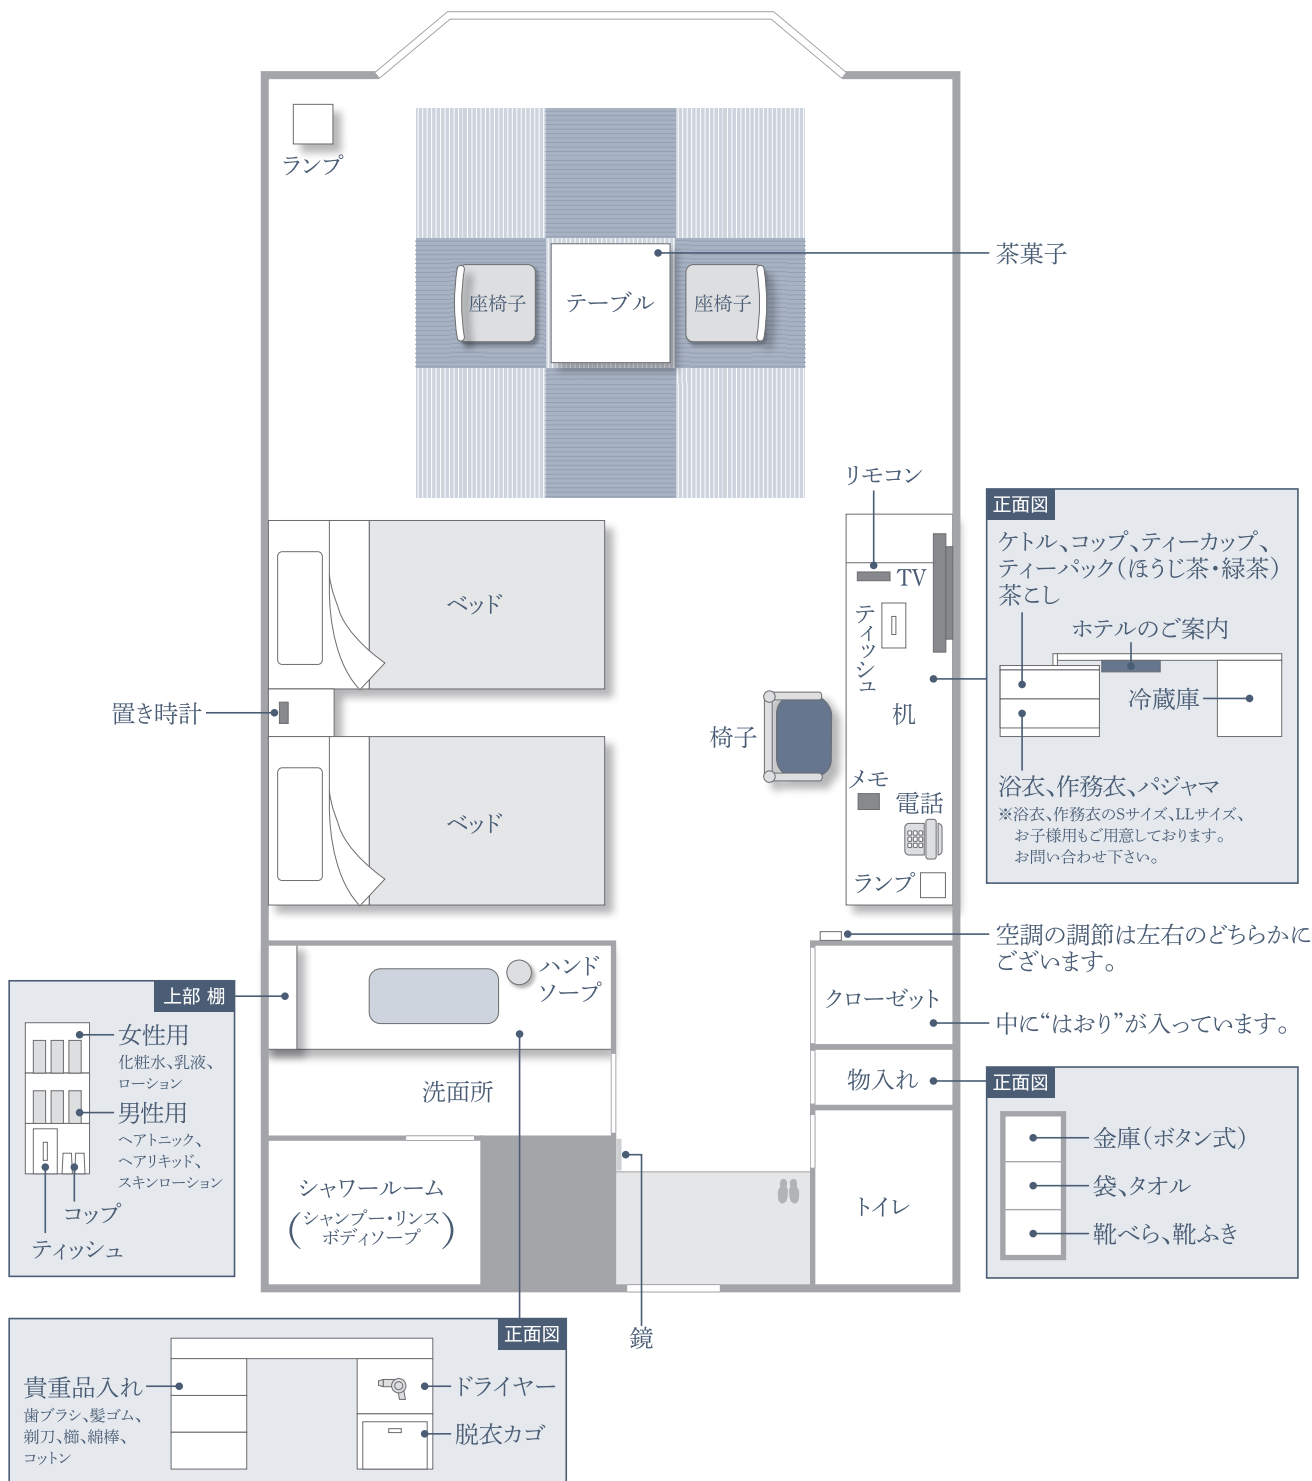

※客室は左右対称のレイアウトの場合がございます。