


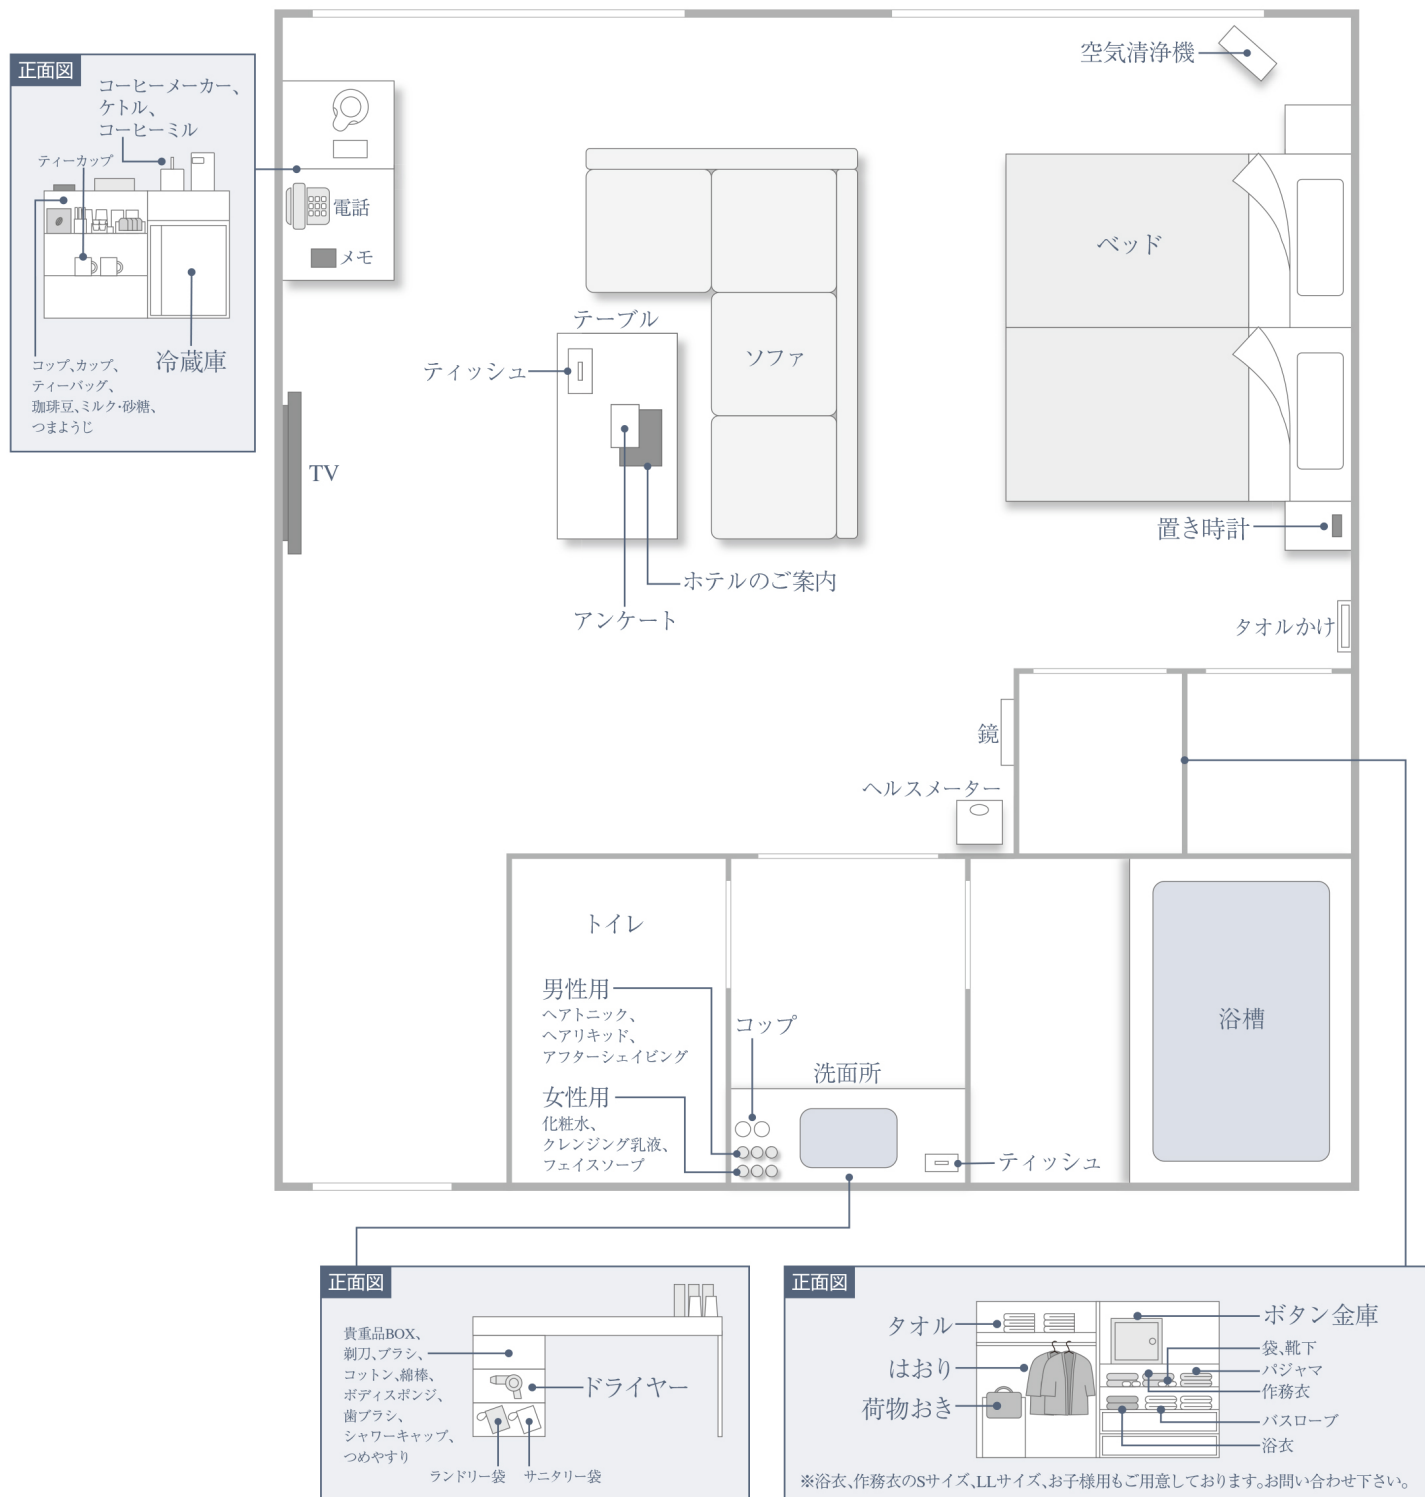

※お部屋の造りによって配置が多少異なる場合がございます。

ご不明な点がございましたら、フロント(内線9番)までお電話下さい。